

新世界ZAZA HOUSE

S=1:100

公演名

公演日


年 月 日 ~ 日 No.

舞台間口 (有効) W : 約7,200
 舞台奥行 (有効) D : 約5,400
 舞台高 H : 700
 舞台面 黒リノリウム

引割幕(大黒)-----

引割幕(黒)-----

引割幕緞帳(黒)-----

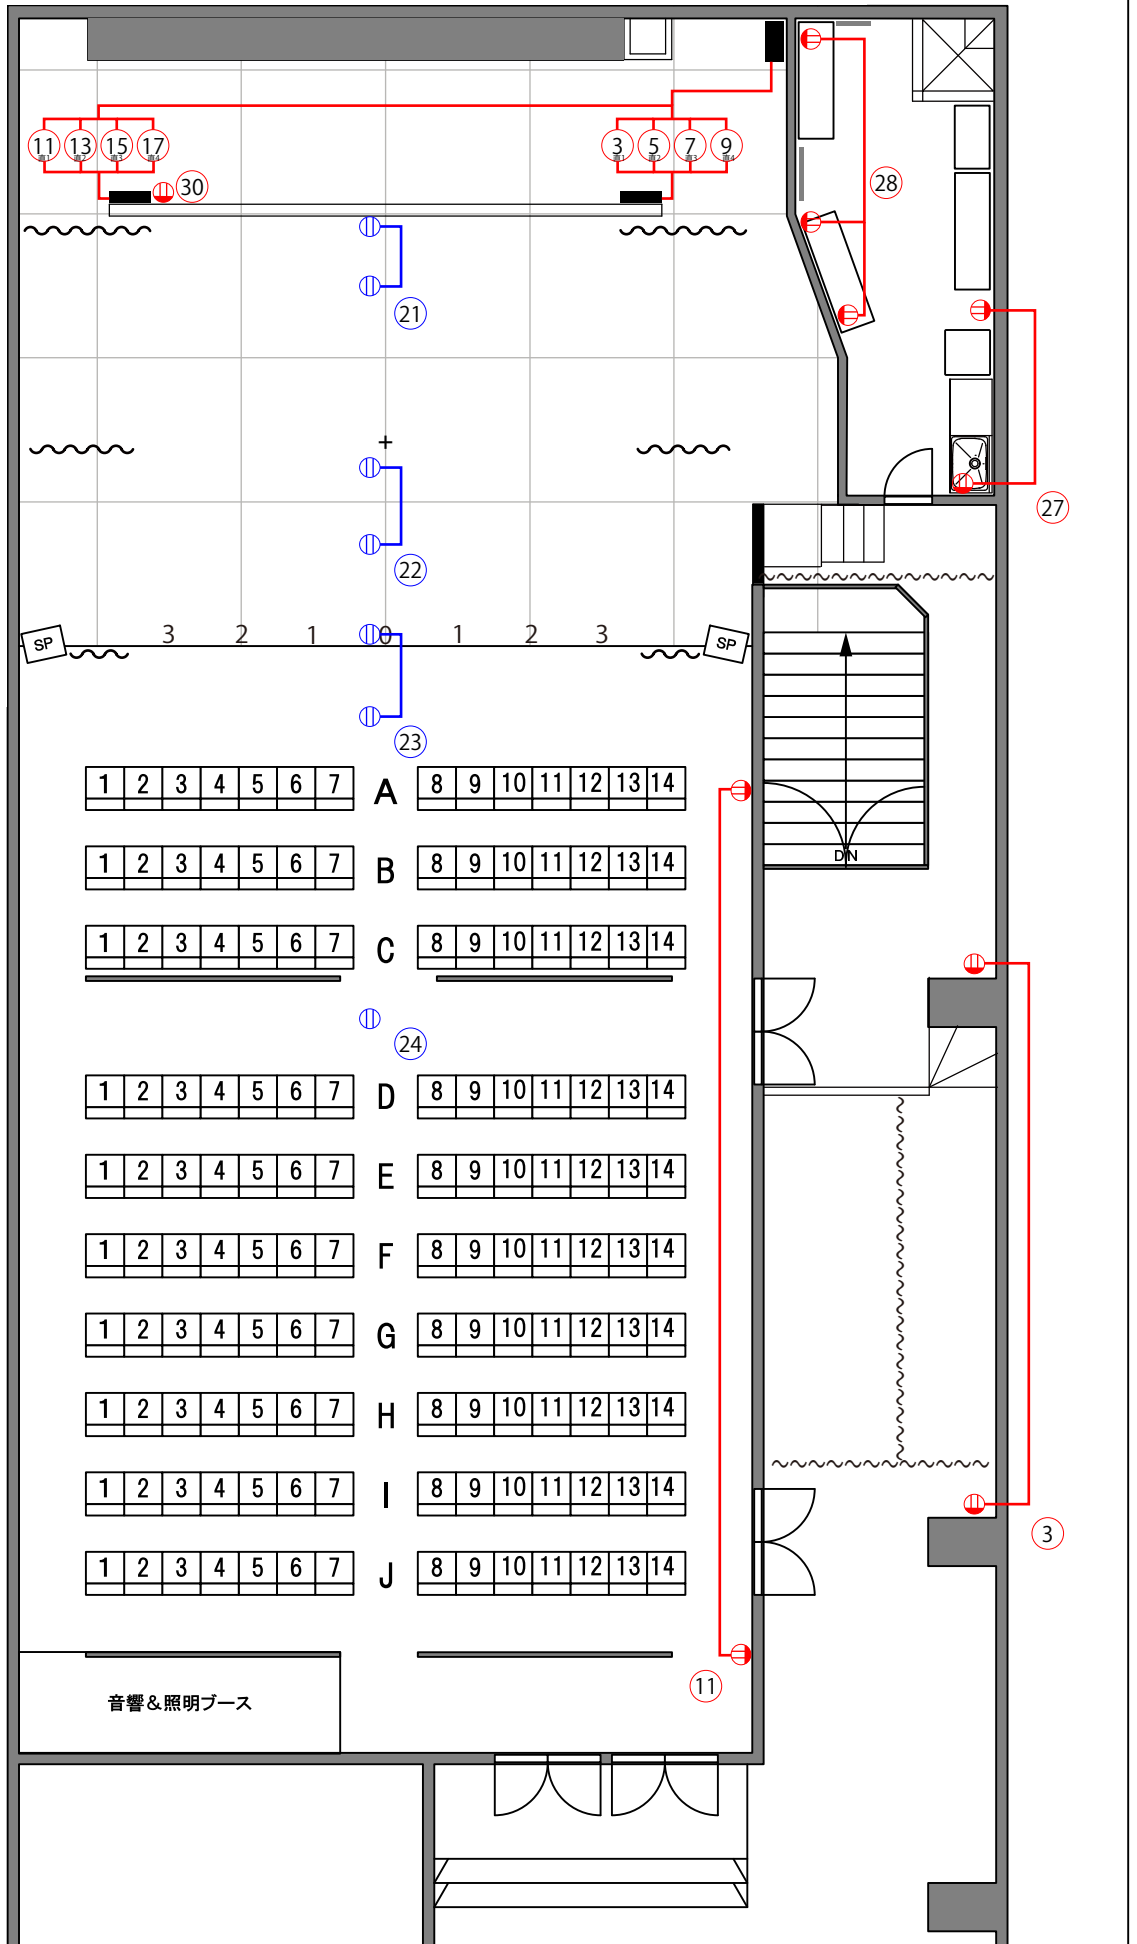

音響&照明ブース