


新世界 ZAZAHOUSE 会場平面図

1/150

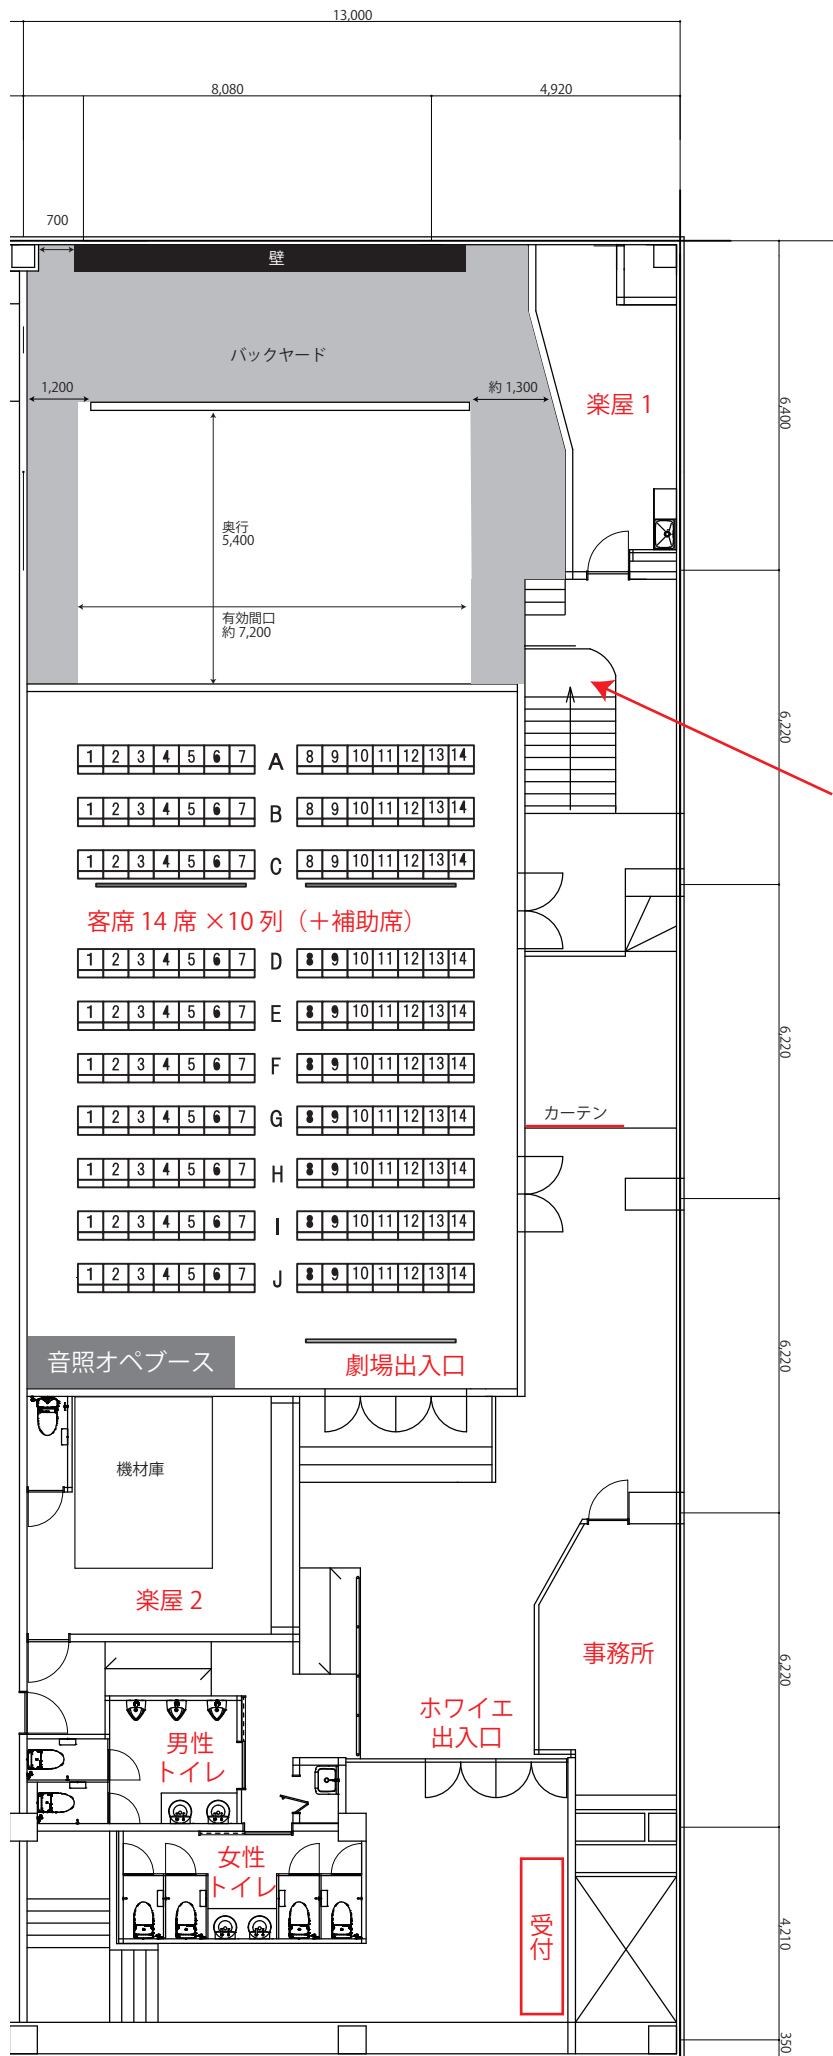

- 【階段下】
- ・ 出演者用出入口 (搬入出口)
 - ・ 出演者用 トイレ 2 カ所・洗面所