

新世界ZAZA HOUSE

S=1:100

公演名

公演日

年 月 日 ~ 日


No.

舞台間口 (有効) W : 約7,200
 舞台奥行 (有効) D : 約5,400
 舞台高 H : 700
 舞台面 黒リノリウム

引割幕(大黒)-----
 ロア-ホリソントライト-----

引割幕(黒)-----

引割幕緞帳(黒)-----

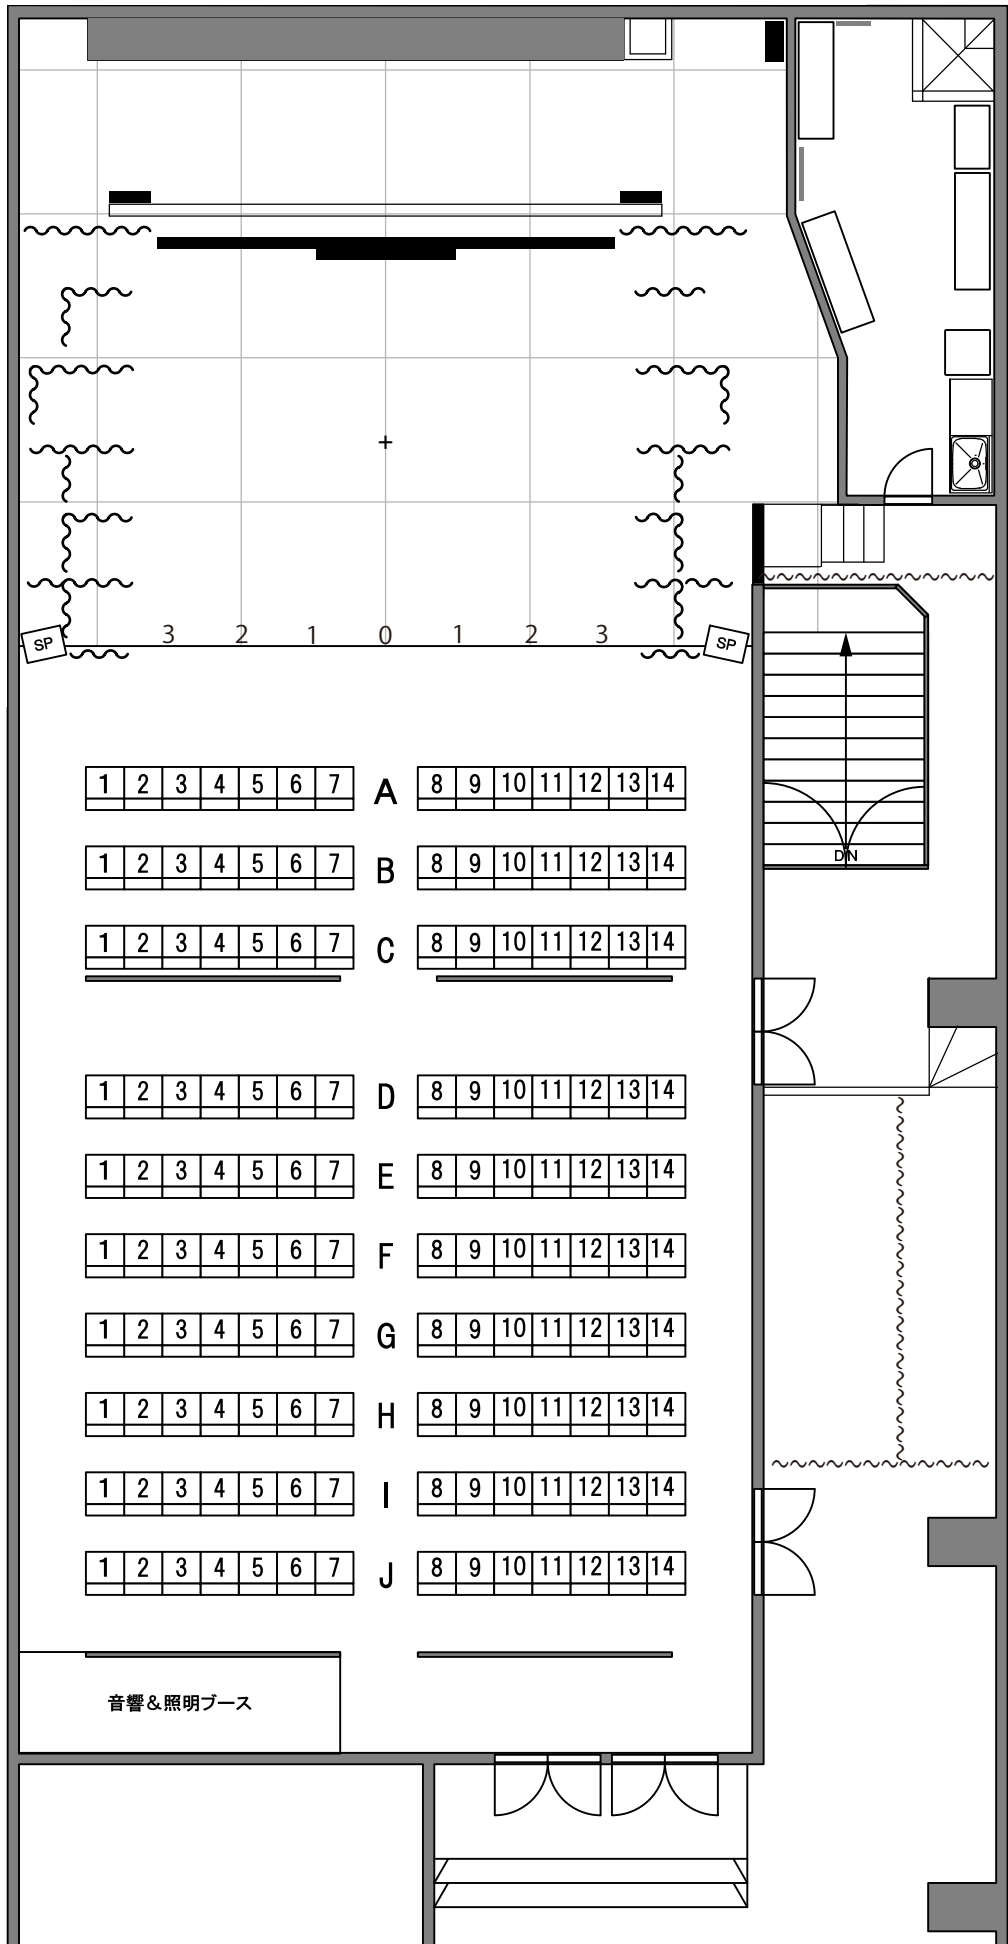

1	2	3	4	5	6	7	A	8	9	10	11	12	13	14
1	2	3	4	5	6	7	B	8	9	10	11	12	13	14
1	2	3	4	5	6	7	C	8	9	10	11	12	13	14
1	2	3	4	5	6	7	D	8	9	10	11	12	13	14
1	2	3	4	5	6	7	E	8	9	10	11	12	13	14
1	2	3	4	5	6	7	F	8	9	10	11	12	13	14
1	2	3	4	5	6	7	G	8	9	10	11	12	13	14
1	2	3	4	5	6	7	H	8	9	10	11	12	13	14
1	2	3	4	5	6	7	I	8	9	10	11	12	13	14
1	2	3	4	5	6	7	J	8	9	10	11	12	13	14

音響&照明ブース