



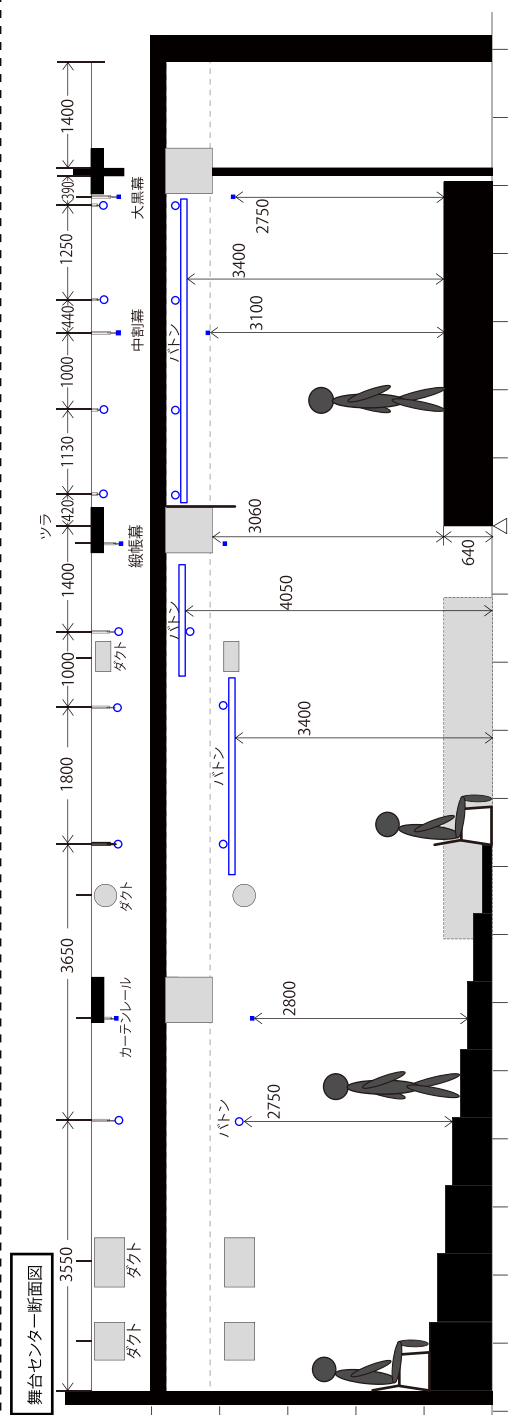
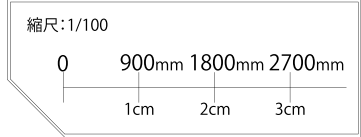
サウスセンター断面図

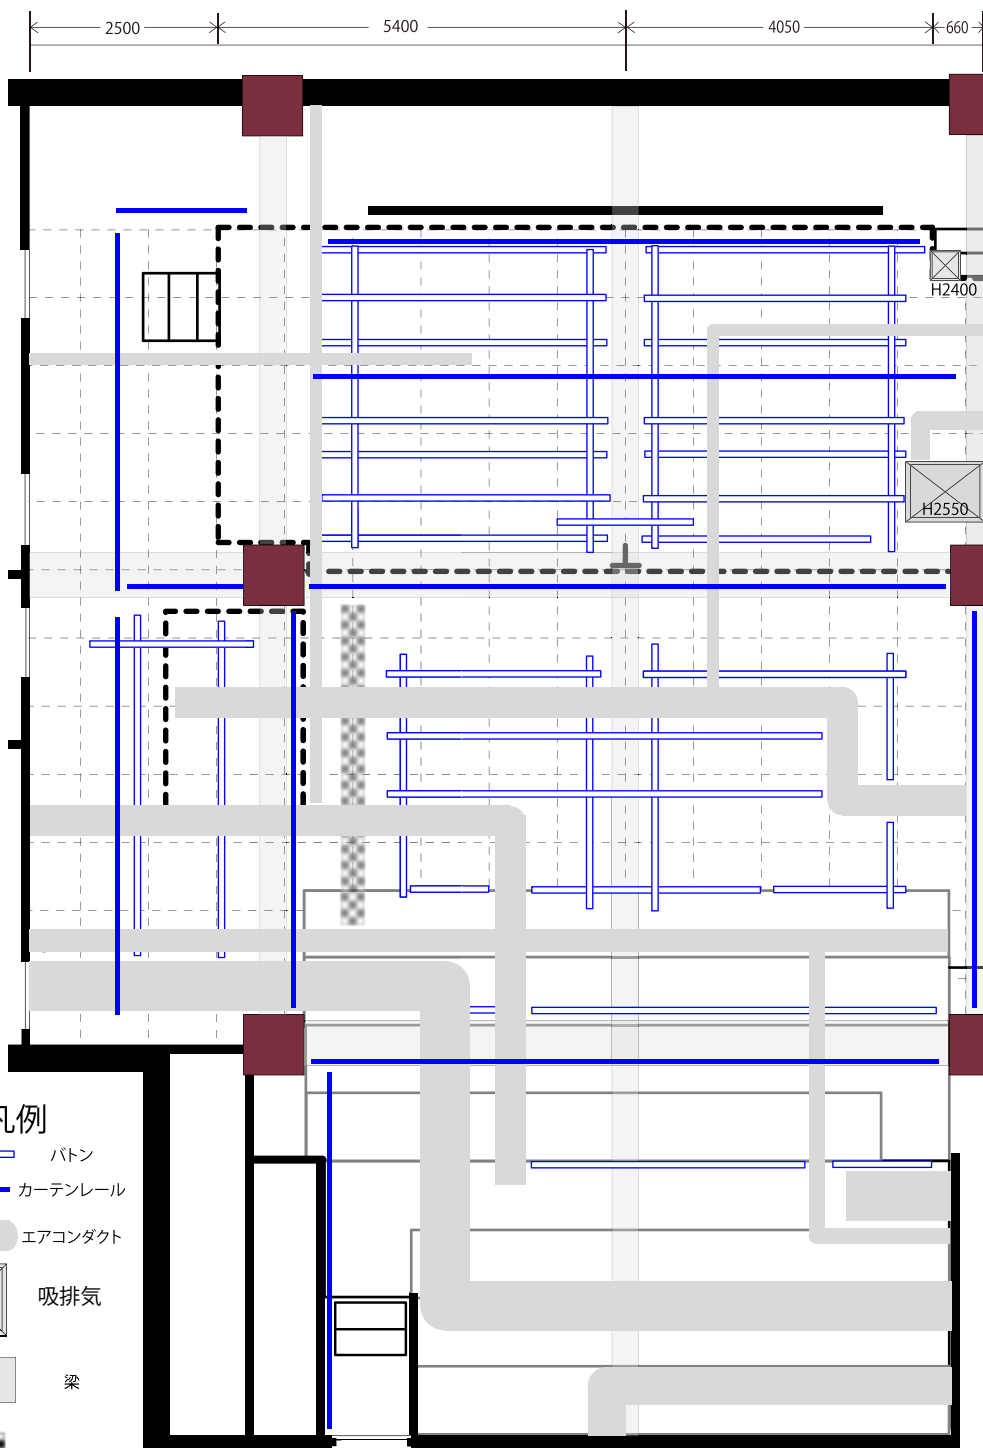

凡例

-  バトン
-  カーテンレール
-  エアコンダクト
-  吸排気
-  梁
-  ラダー

**道頓堀 ZAZA**  
**HOUSE**  
 配管図 & 断面図 Ver5.2  
 TEL:06-6212-3005 FAX:06-4963-2244



舞台センター断面図